


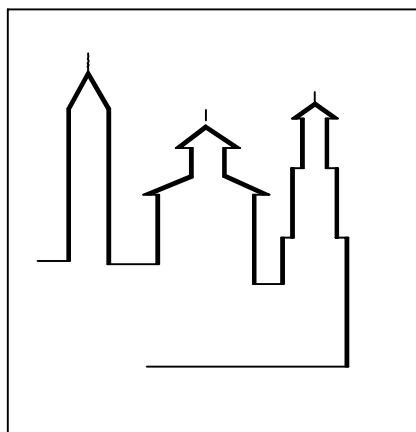

Comune di Città di Castello

Provincia di Perugia

*PROGETTO DI VALORIZZAZIONE DELL'AREA ESTERNA
ED INTERNA DEL PALAZZO VITELLI A SANTEGIDIO
COMPLESSO MONUMENTALE E MURA URBICHE*



PROGETTO DI FATTIBILITÀ TECNICA ED ECONOMICA

TAV. 4

Elaborati Grafici

DATA:

MARZO 2017

I Progettisti:

Geom. Simone Forti

Arch. Benedetta Rossi

Il Responsabile del Procedimento


Ing. Federico Calderini




15-Dic-2016 11:30:43
Prot. n. T113455/2016

Scala originale: 1:1000
Dimensione cornice: 388.000 x 276.000 metri

Comune: CITTA' DI CASTELLO
Foglio: 147

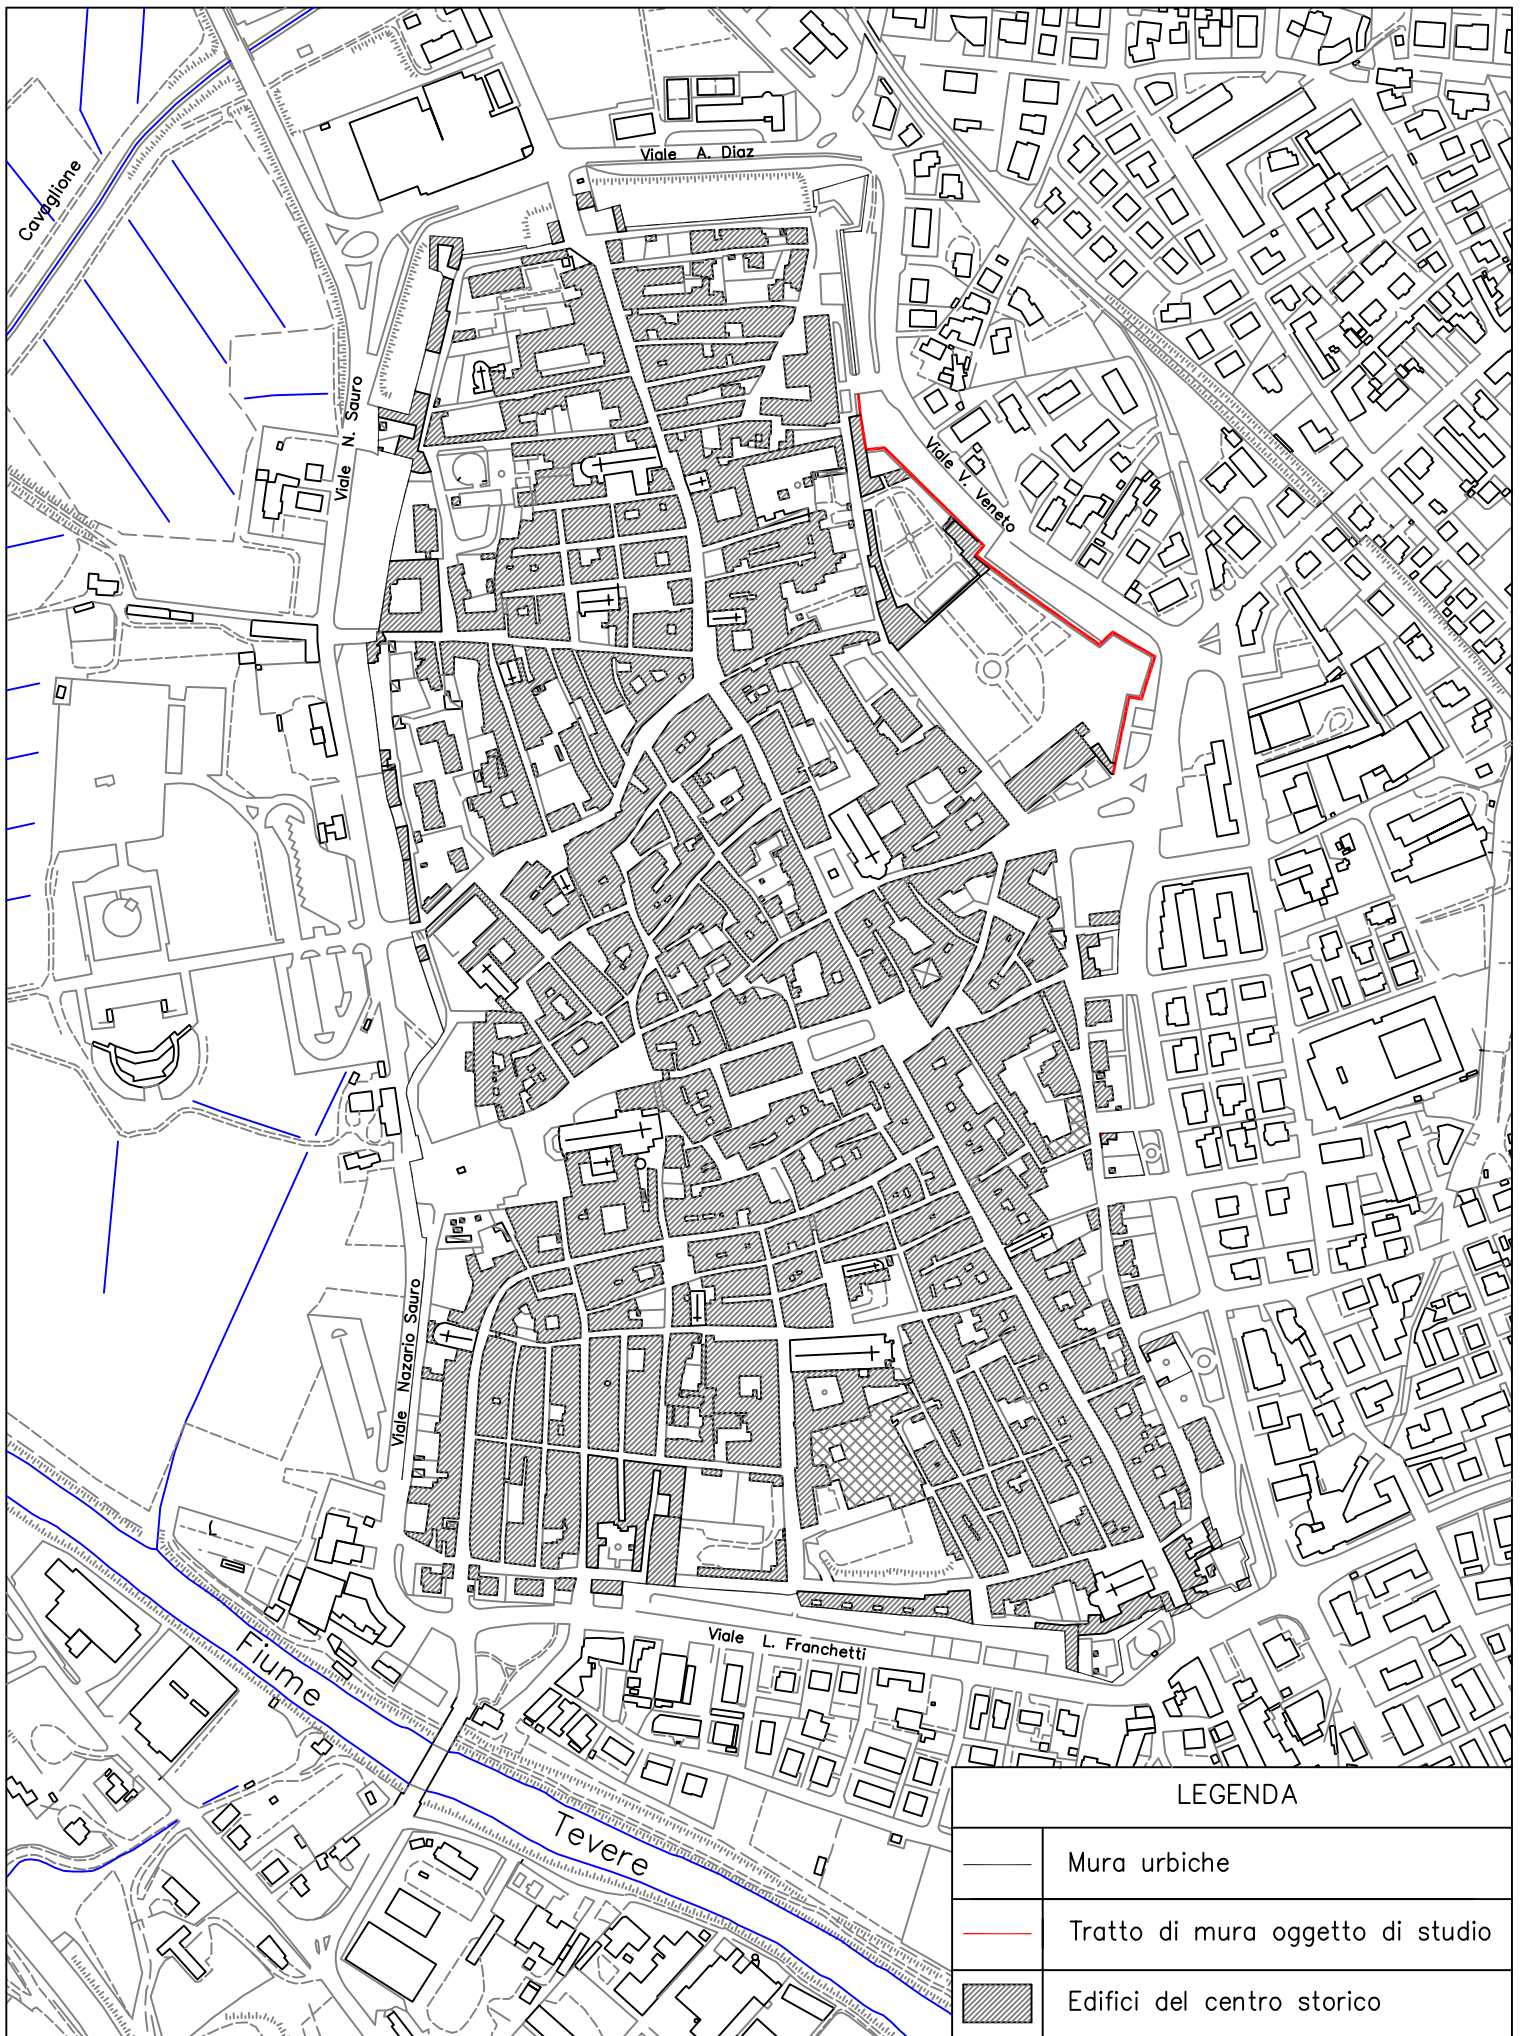

Lotto 5 – Da Piazza Garibaldi al Liceo Classico

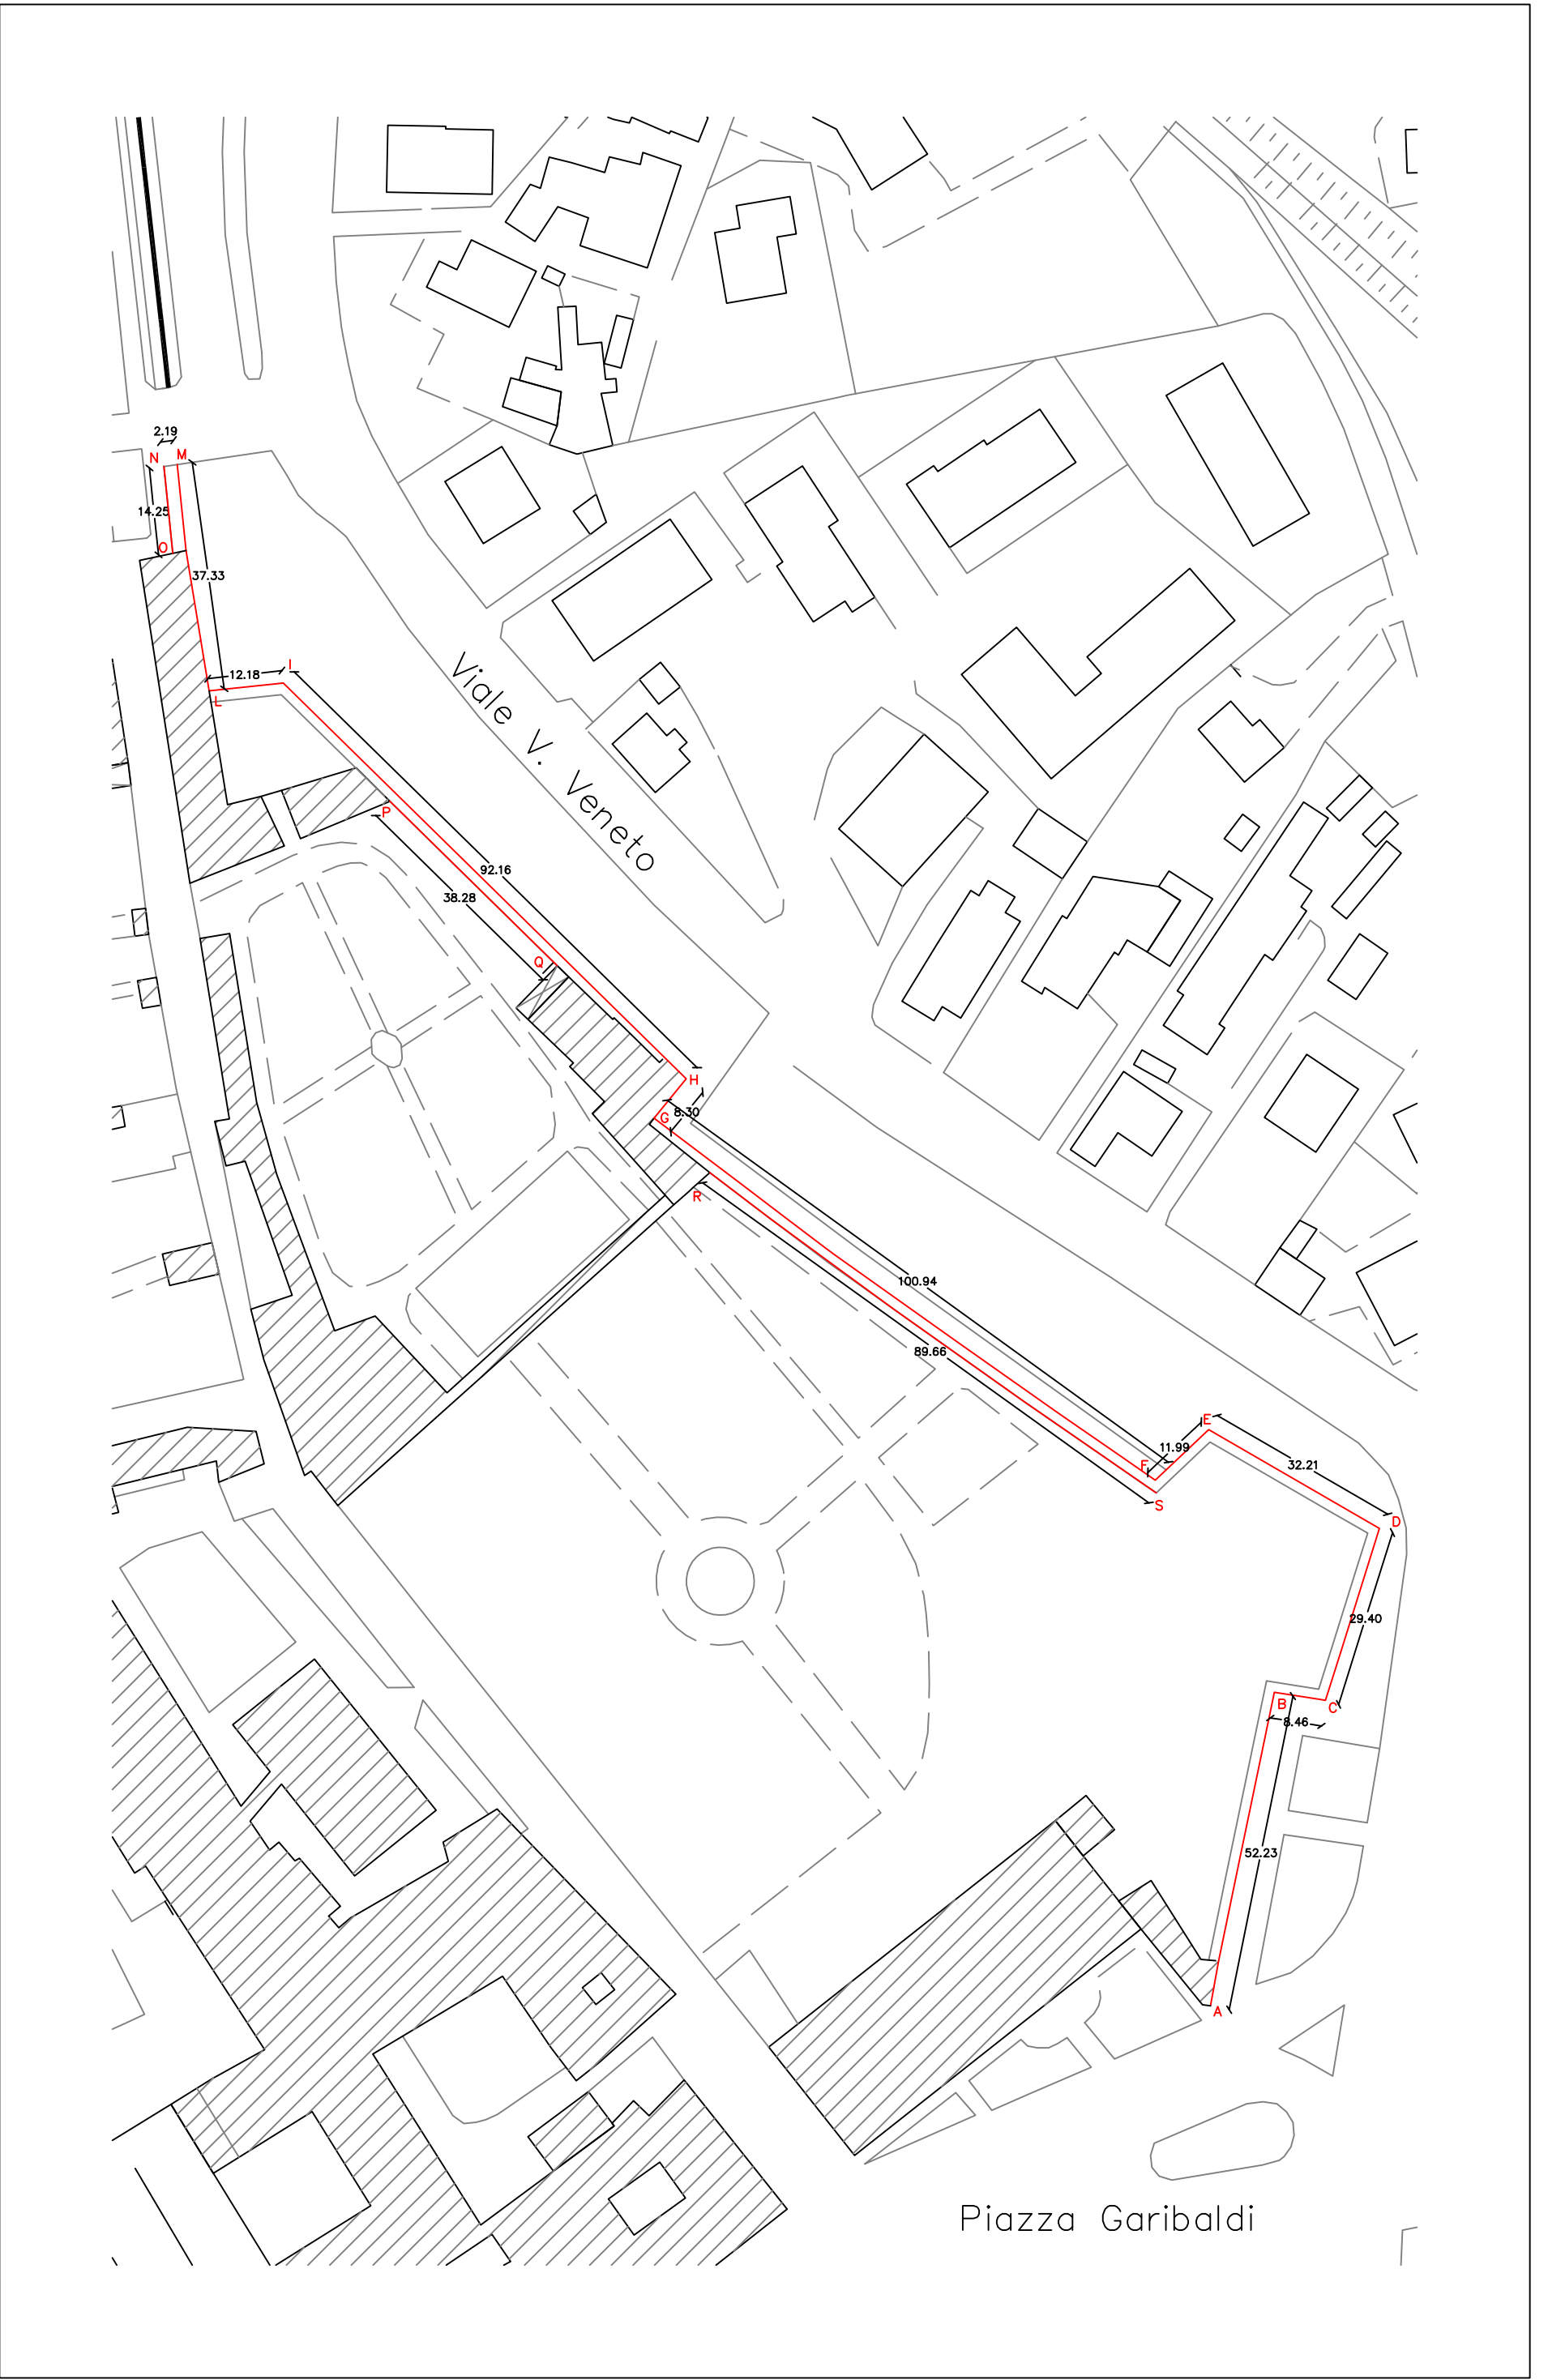


PROGETTO DEGLI INTERVENTI SUL SISTEMA "MURA URBICHE" DEL CENTRO STORICO DI CITTA' DI CASTELLO.
5° LOTTO - TRATTO DA PIAZZA GARIBALDI AL LICEO CLASSICO
PROGETTO DI FATTIBILITÀ TECNICA ED ECONOMICA

SCALA 1:1000

COMPLESSO MONUMENTALE E MURA URBICHE - PIANO TERRA

- LEGENDA
- SPAZIO COMUNE AL CENTRO DOCUMENTAZIONE E ALLA FONDAZIONE CASSA DI RISPARMIO
 - NUOVO SPAZIO A SERVIZIO DEL CENTRO DI DOCUMENTAZIONE

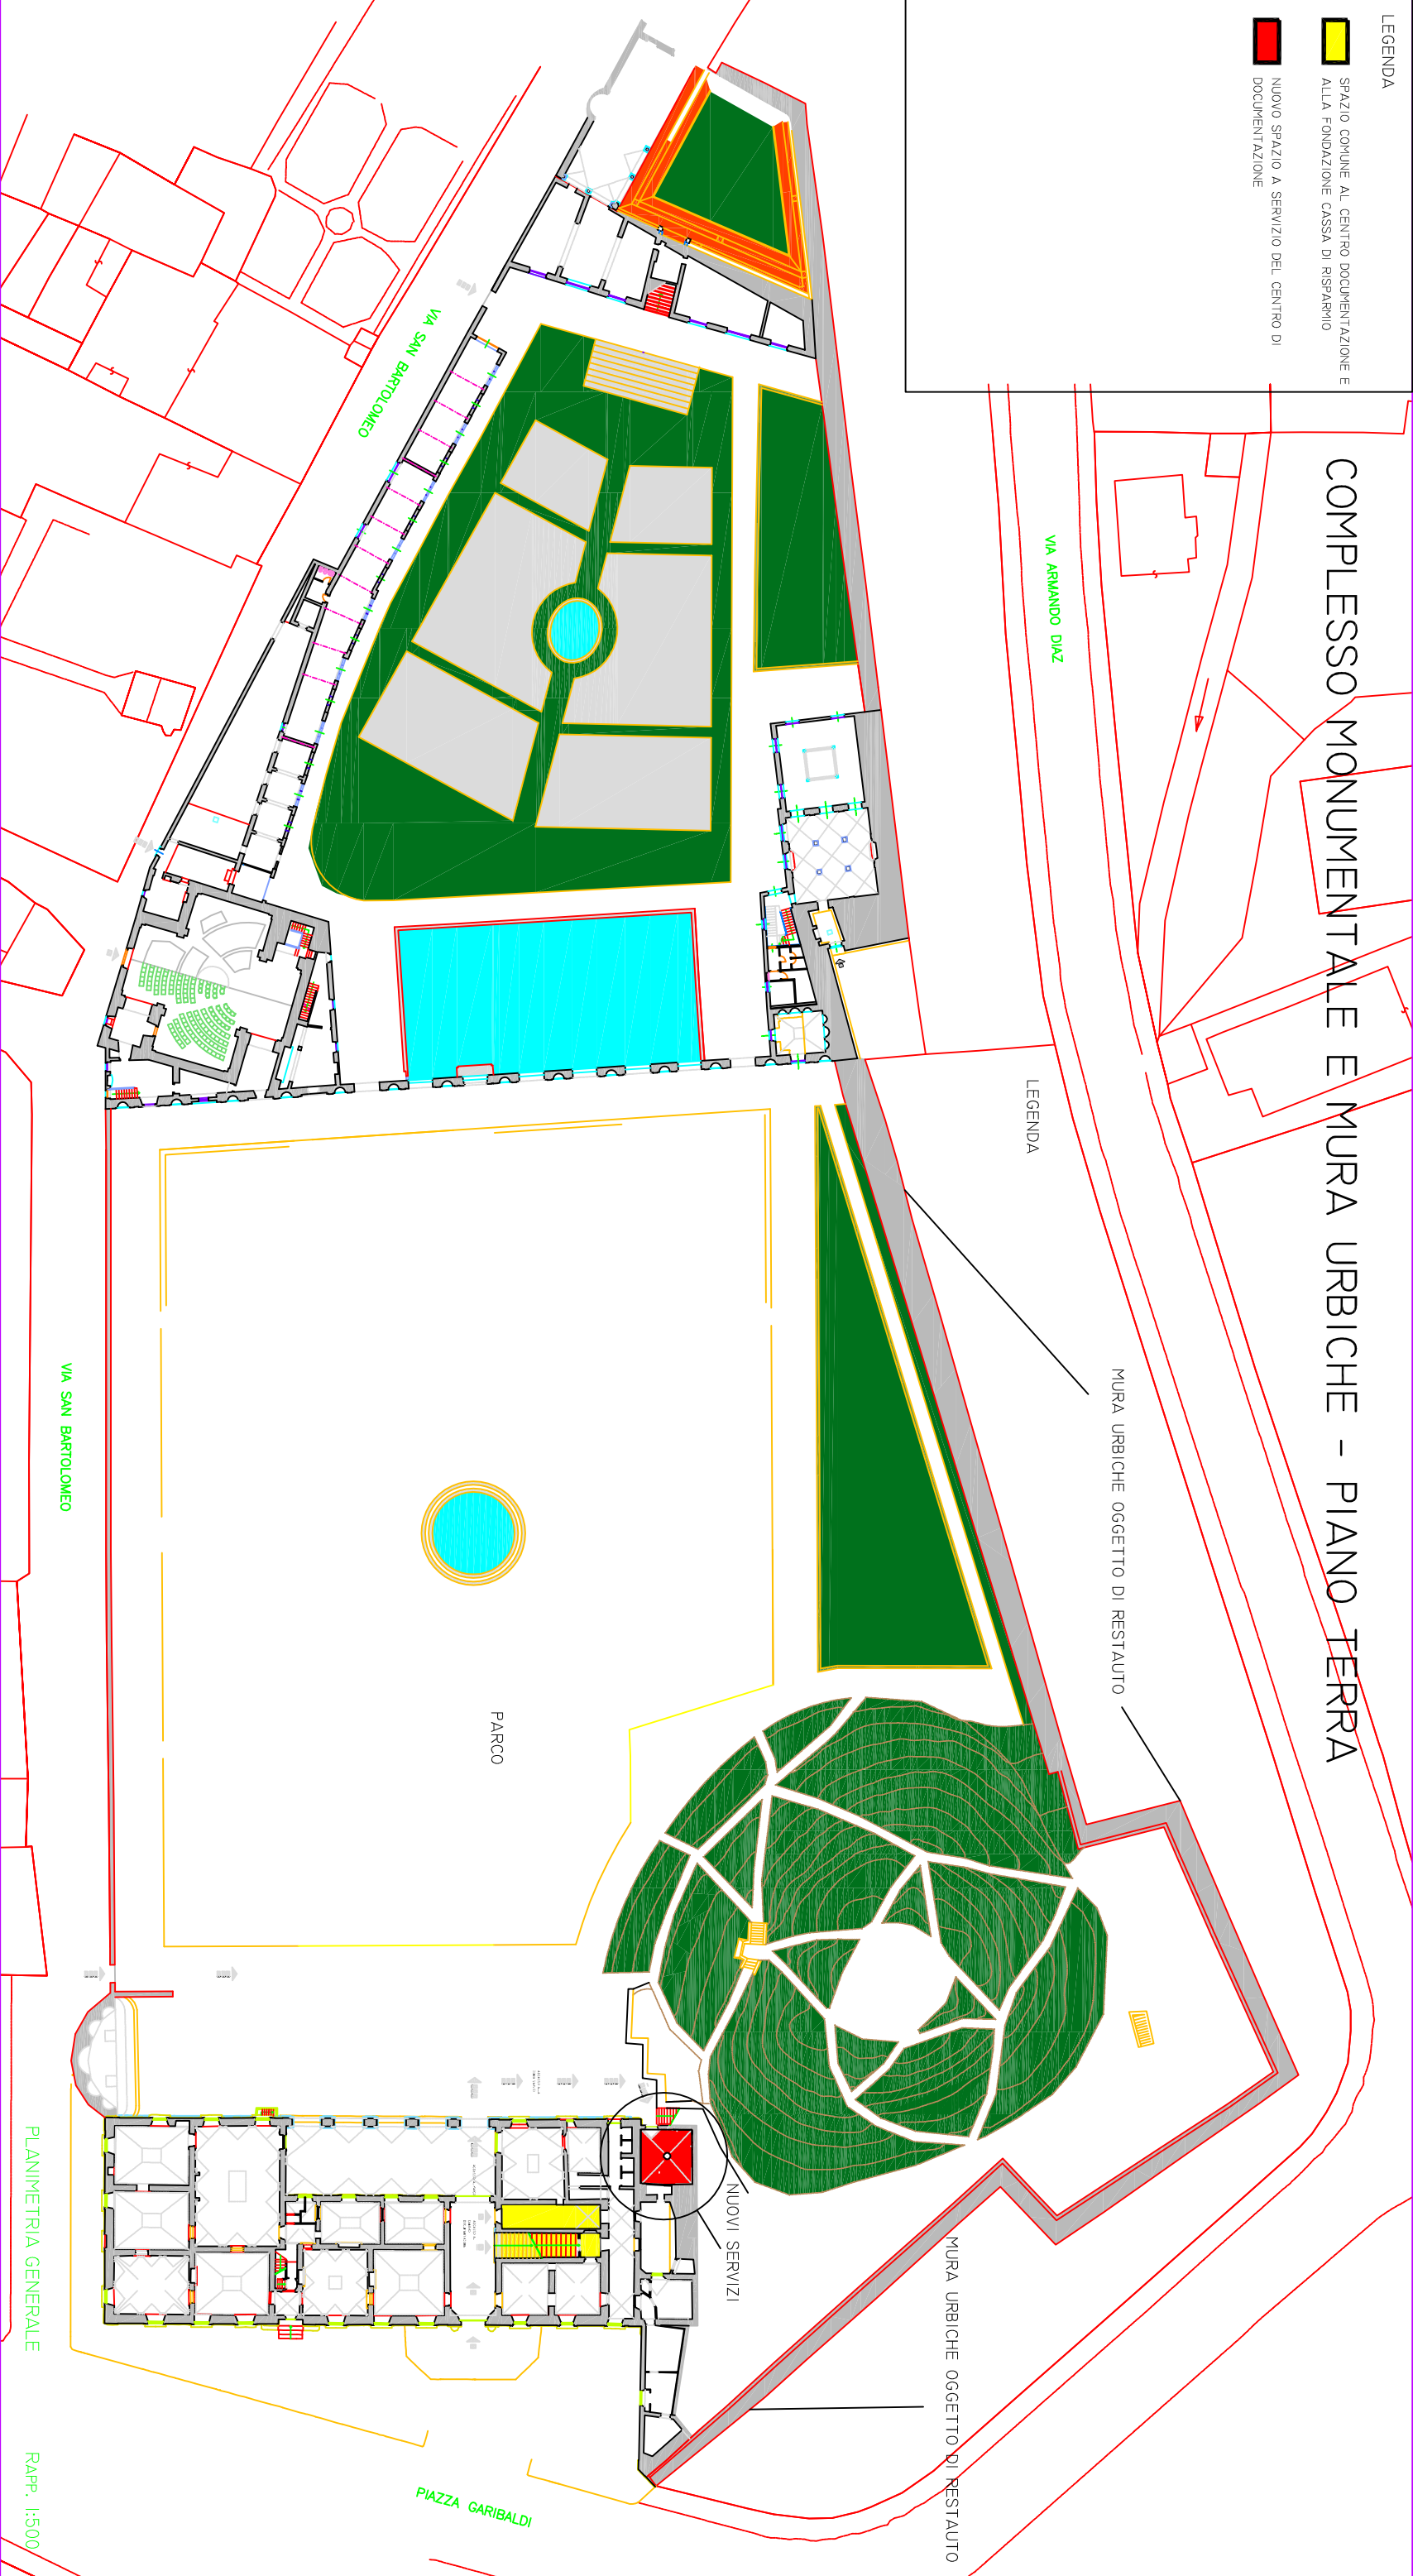

LEGENDA

MURA URBICHE OGGETTO DI RESTAURTO

MURA URBICHE OGGETTO DI RESTAURTO

NUOVI SERVIZI

PARCO

PIAZZA GARIBALDI

VIA SAN BARTOLOMEO

VIA SAN BARTOLOMEO

PLANIMETRIA GENERALE

RAPP. 1:500